


scala 1:5.000

S T U V Z

17
16
15
14
13

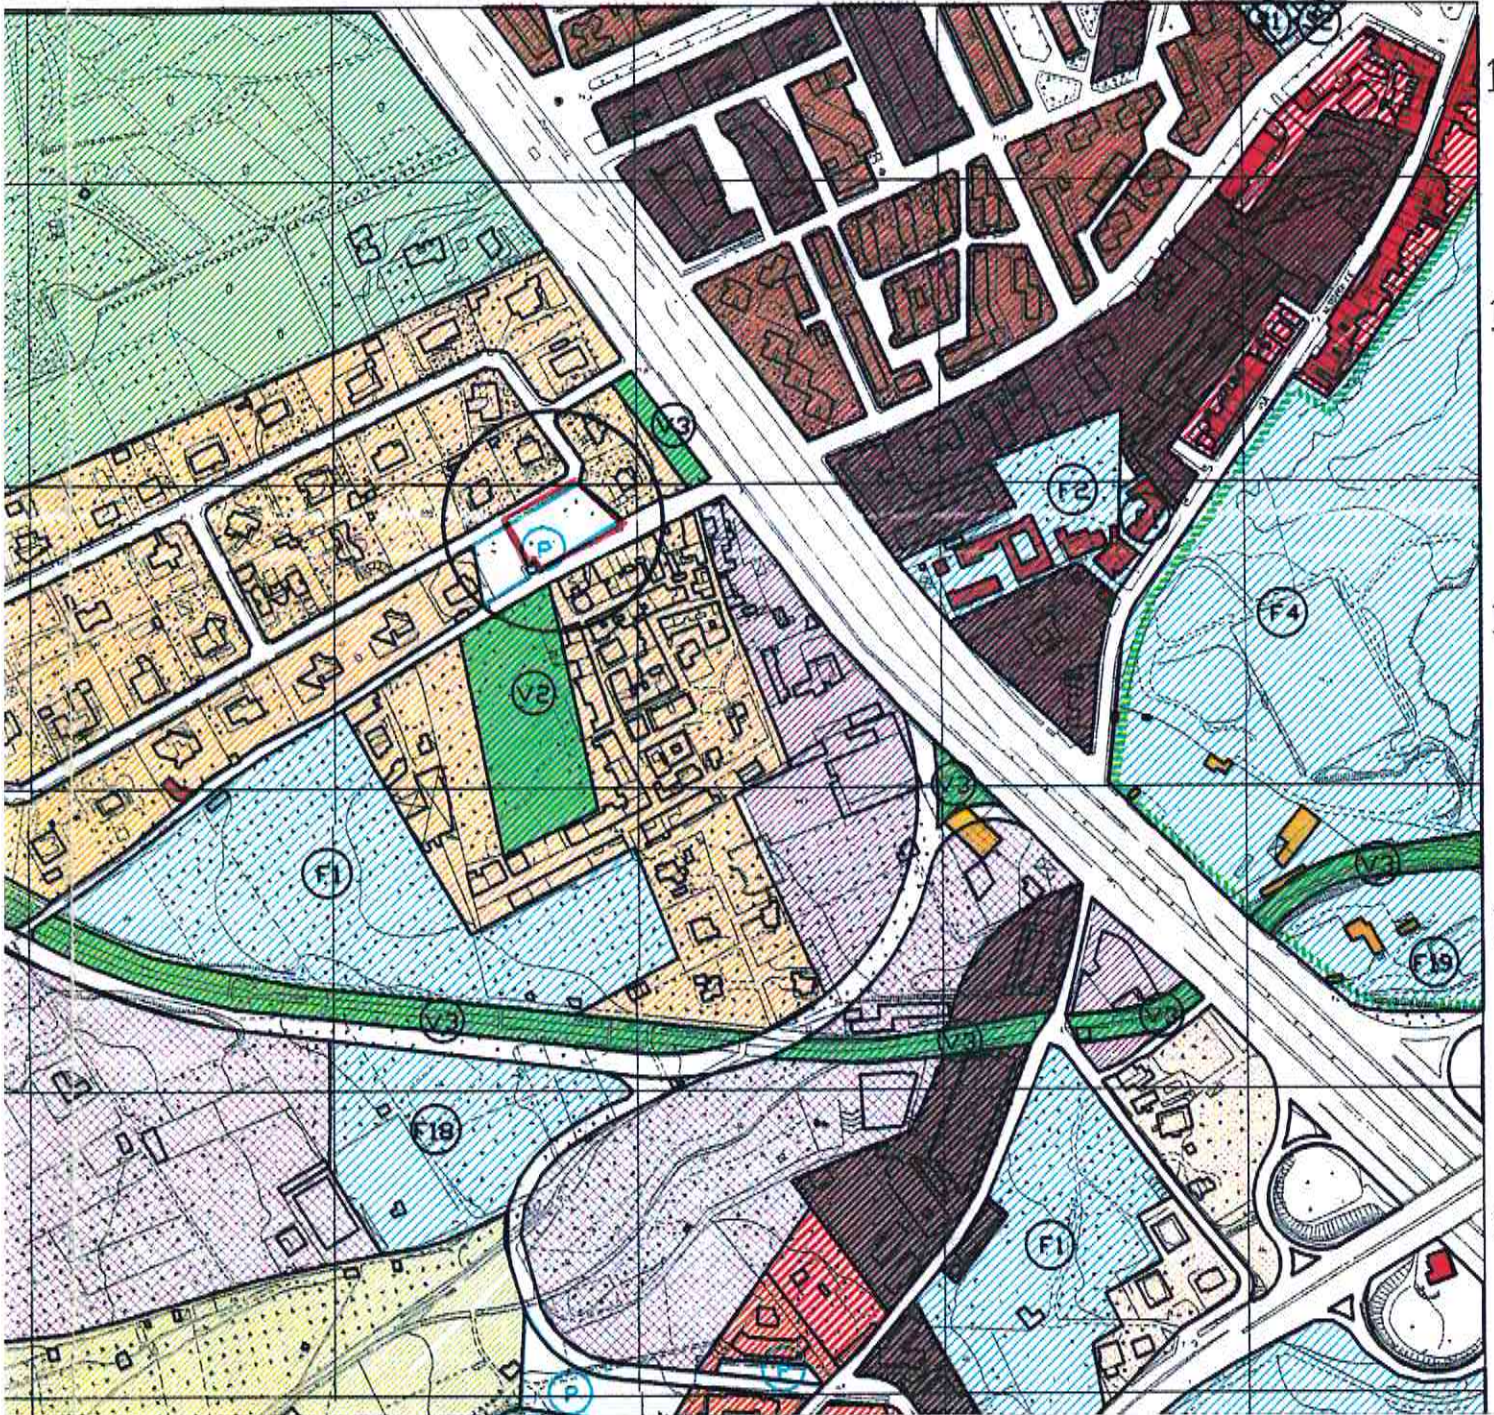

ALLEGATO N° 22

Variante Generale al Prg adottata con D.C.C: n° 45/97

Scala 1/5000



Parcheggi

Copia Conforme



P.Ile 908, 910



Nuova viabilità di P.R.G.

Esperto Geometra
Arch. Rosario Favio



Allegato alla proposta di delibera
n. 20 del 28/08/2018

Il Responsabile del Procedimento

27 GIU 2018

- IC6 Consultori
- IC7 Uffici PP.TT. Carabinieri...
- IC8 Teatri
- IC9 Case di riposo
- IC10 Biblioteche
- IC11 Centri di formazione
- IC12 Mercatini rionali
- IC13 Attrezzature per l'igiene ambientale



V


- V1 Campi gioco bimbi
- V2 Campi sportivi
- V3 Spazi pubblici a verde
- V4 Aree attrezzate a parco
- V5 Impianti sportivi
- V6 Piste ciclabili



Parcheggi



Parcheggi Sotterranei

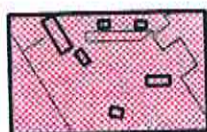

Centri Municipalità



Nuova viabilità di P.R.G.


LEGENDA




A1



A2

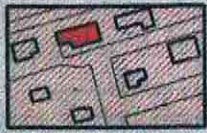

B0

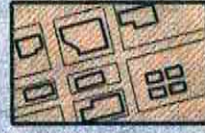

B1




B2



B3



B4

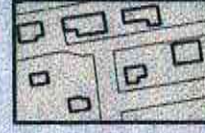

B5



C



D1



D2



E1



E2